


Sectiunea 1


Profiluri transversale
SCARA 1:200

Sectiunea 2

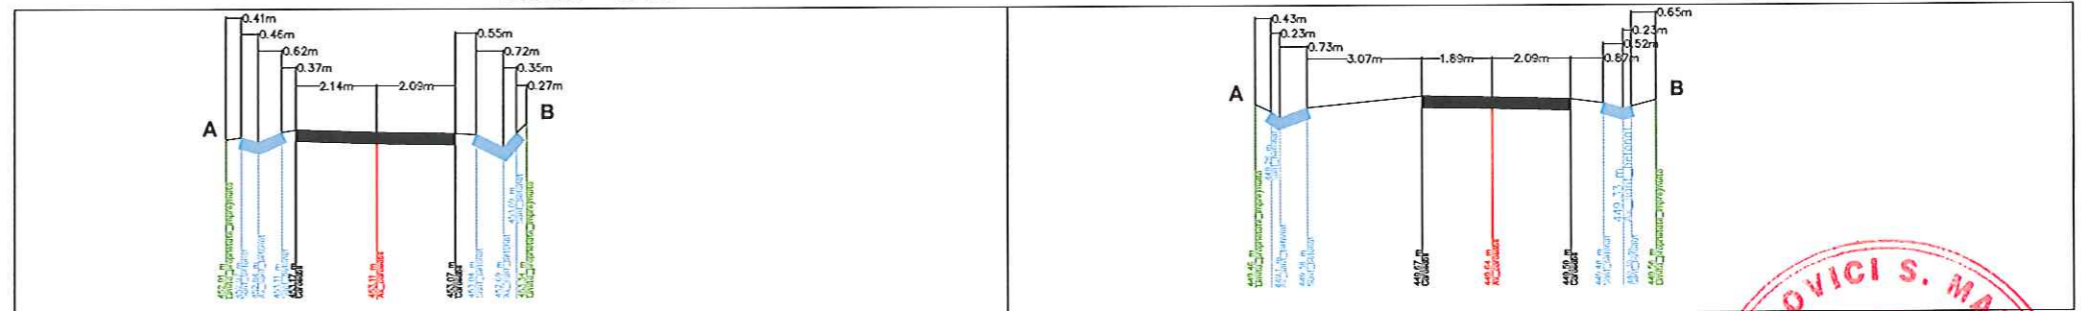

Legenda			
	Fibra optica subterana proiectata		Ancora existenta
	Fibra optica in canalizatie existenta		Ancora proiectata
	Fibra optica aeriana proiectata/existenta		Proptea existenta
	Echipament Telekom		Proptea proiectata
	Stalp EE existent		Fantana
	Stalp Telekom existent/lemn		Rezerva
	Stalp proiectat		Barcuta
	Camin retele apa		Intinzator
	Troita		Jonctiune fibra optica
	Borna kilometrica		Camin tipx proiectat
	Borna hectometrica		Camin tipx existent
	Drum		Camereta
	Ax drum		Gard, limita proprietate
	Biserica/Monument		Ax canal, ax rigola
	Cisnea		Canal, rigola
	Distanța între stalpi		Tufa
	Transformator electric pe stalpi		Indicator rutier

Schema de asamblare a planselor

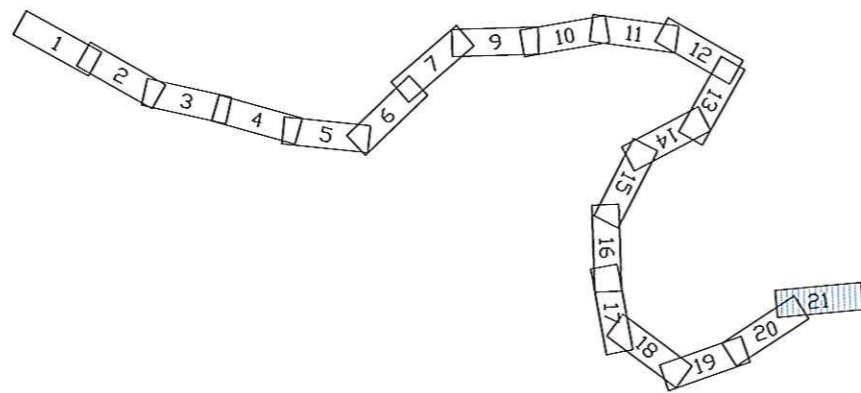

				RONET - Construirea unei infrastructuri nationale de "broadband" în zonele defavorizate Localitatea DELENI- Jud. SUCEAVA									
DESENAT	Gentiana Chifor	SEMNATURA		COD PROIECT	149806	Plan situatie	PS	SCARA	1:1000				
PROIECTAT	Valentin Crețu			REVIZIA	0	DATA	02.2015	NUMAR PLANSA	21/21				
VERIFICAT	Constantin Patrascoiu												
APROBAT													