


PLAN URBANISTIC GENERAL
COM. PIRTESTII DE JOS JUD. SUCEAVA

INCADRAREA IN TERITORIU

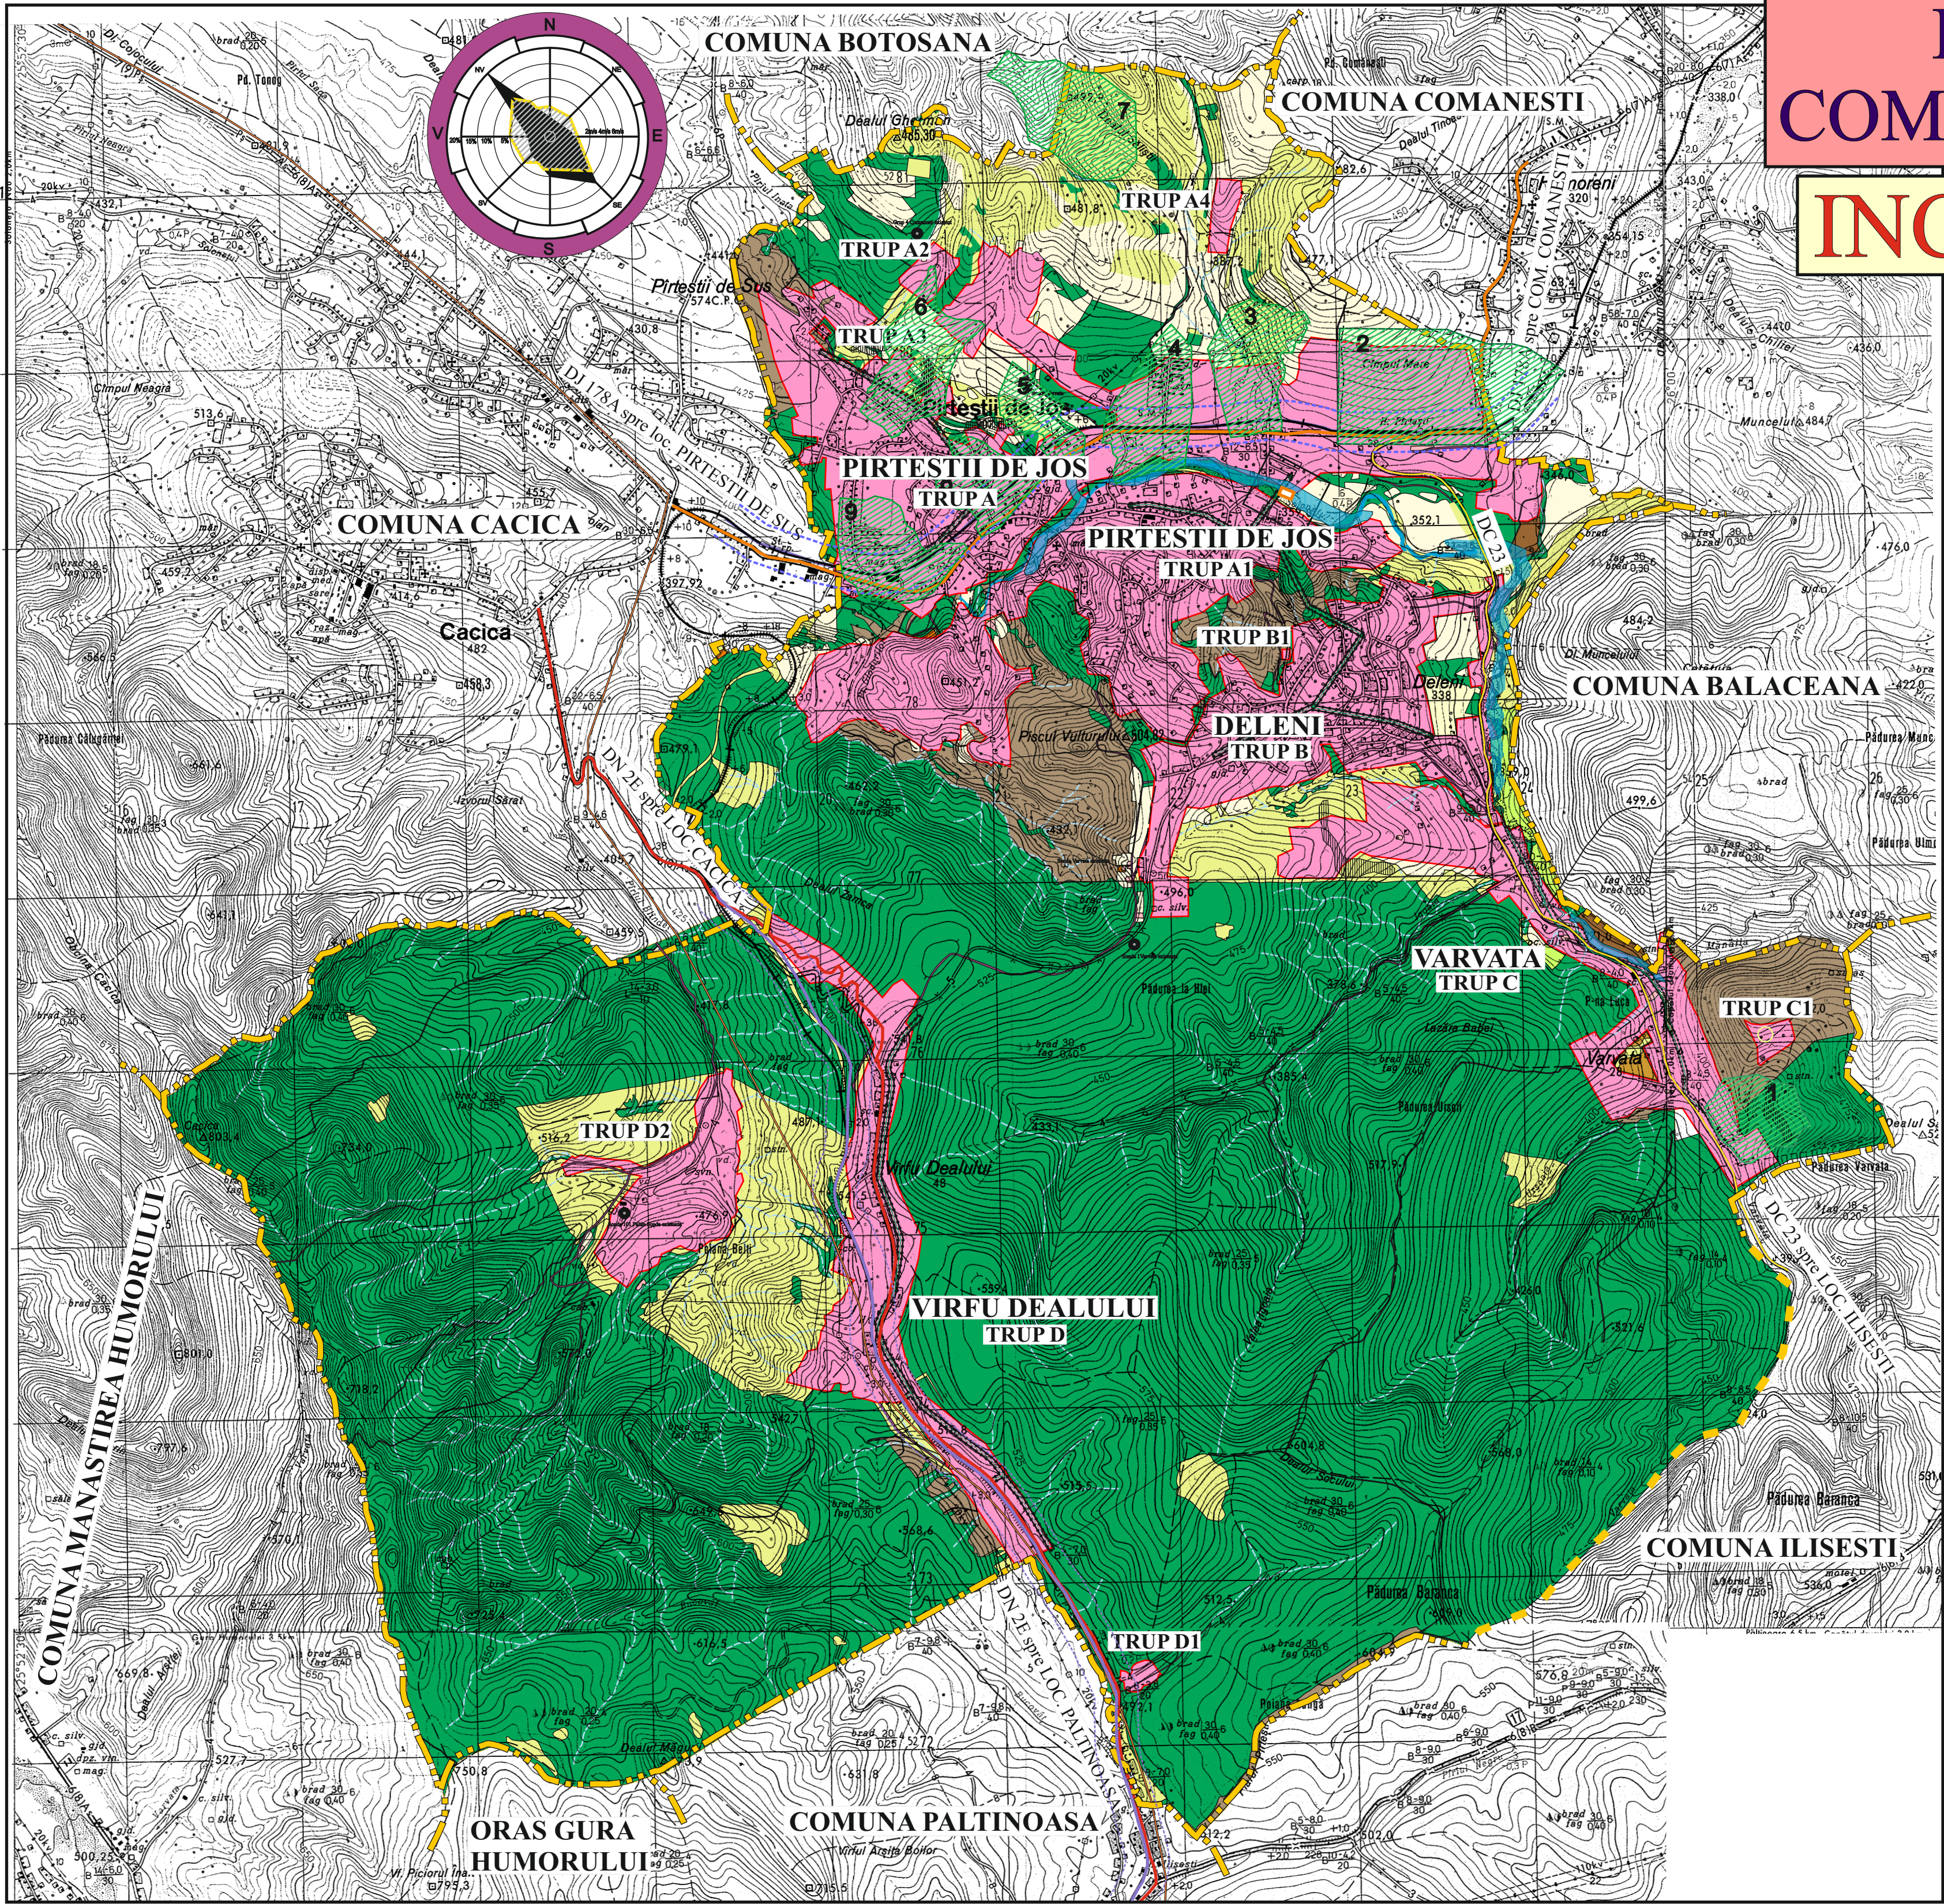

LEGENDA

- LIMITE
 - LIMITA TERITORIULUI ADMINISTRATIV AL COM. PIRTESTII DE JOS
 - LIMITA INTRAVILANULUI PROPU
- FOLOSINȚA TERENURILOR
 - TERENURI PENTRU CONSTRUCȚII ȘI AMENAJĂRI (INTRAVILAN)
 - ARABIL
 - LIVEZI
 - PĂȘUNI
 - VII ȘI FÂNEȚE
 - PĂDURI
 - APE
 - TERENURI NEPRODUCTIVE
 - TERENURI CU RISCURI NATURALE (ALUNECĂRI INUNDAȚII)
- CĂI DE COMUNICAȚIE
 - DRUM NATIONAL
 - DRUMURI JUDEȚENE
 - DRUMURI COMUNALE
 - DRUMURI ÎN EXTRAVILAN
 - CALE FERoviARA CF
- ZONE DE PROTECȚIE ȘI ZONE PROTEJATE
 - ZONE DE PROTECȚIE SANITARĂ
 - ZONE DE PROTECȚIE FAȚĂ DE CONSTRUCȚII ȘI CULOARE TEHNICE
 - ZONE DE PROTECȚIE FAȚĂ DE MONUMENTE ISTORICE
 - 1 - 9 - SITURI ARHEOLOGICE
 - ARIE NATURALĂ PROTEJATĂ (PĂDURE) PE PLAN LOCAL
 - ZONE DE PROTECȚIE FAȚĂ DE APE
 - LEA 20KV EXISTENTĂ
 - CONDUCTA DE GAZ METAN PROPU
 - CONDUCTA DE TRANSPORT GAZ METAN
 - GURA HUMORULUI - SOLCA
 - SONDE DE GAZE NATURALE
 - STATIE DE EPURARE

BILANT TERITORIAL
COM. PARTESTII DE JOS JUD. SUCEAVA

Teritoriu administrativ com. PARTESTII DE JOS	CATEGORII DE FOLOSINȚĂ						Total (ha)
	Agricol (ha)	Păduri (ha)	Ape (ha)	Drumuri (ha)	Curți construcții	Neproductiv	
Extravilan	1021.27	3016.05	11.21	29.33	-	18.99	4096.86
Intravilan	-	45.96	1.55	55.66	925.37	2.60	1031.14
Total	1021.27	3062.21	12.77	84.99	925.37	21.59	5128.00
% din total	19.92	59.70	0.25	1.66	18.05	0.42	100%

SUPRAFATA TERITORIULUI INTRAVILAN
COM. PARTESTII DE JOS JUD. SUCEAVA

	PARTESTII DE JOS	DELENI	VARVATA	VARFU DEALULUI	TOTAL
EXISTENT HA	333.13	155.64	103.66	119.77	712.19
PROPU HA	503.33	169.80	159.04	198.99	1031.14
DIFERENTA	170.20	14.16	55.38	79.22	318.95
%din existent	51.09 %	9.1 %	53.42 %	66.14 %	44.78 %

TRUPURI LOCALITĂȚI

- A - A4 PIRTESTII DE JOS
- B - B2 DELENI
- C - C1 VARVATA
- D - D2 VIRFU DEALULUI

ȘEF PROIECT: ARH. ELENA DIMITRIU

 SOCIETATEA COMERCIALA "TOPOROSY" S.R.L. SUCUAVA Registru comertului nr. J15/768/2005 Sediul: Strada Mihail Viteazul nr. 27, Comuna 21, Suceava Cod unit de înregistrare R 1762884 Căp. BURELA CUMINAT 01/12/2009 de către la 10/10/2009 S.A. Suceava Căp. BURELA CUMINAT 01/12/2009 de către la 10/10/2009 S.A. Suceava Tel: 0230 330 330 E-mail: toporosy@toporosy.com				PLANUL URBANISTIC GENERAL COMUNA PIRTESTII DE JOS JUD. SUCEAVA		PR. NR. 931/2008
ȘEF PROIECT	ARH. ELENA DIMITRIU		SCARA	FAZA P.U.G.		
PROIECTAT	ARH. ELENA DIMITRIU		1:25.000	INCADRARE IN TERITORIU		
DESENAT	ING. CÎȘLARU CRISTINA		2009			
VERIFICAT	ARH. GHEORGHIȚEANU L.					
				1.		