



PROPRIETATEA ASUPRA TERENURILOR

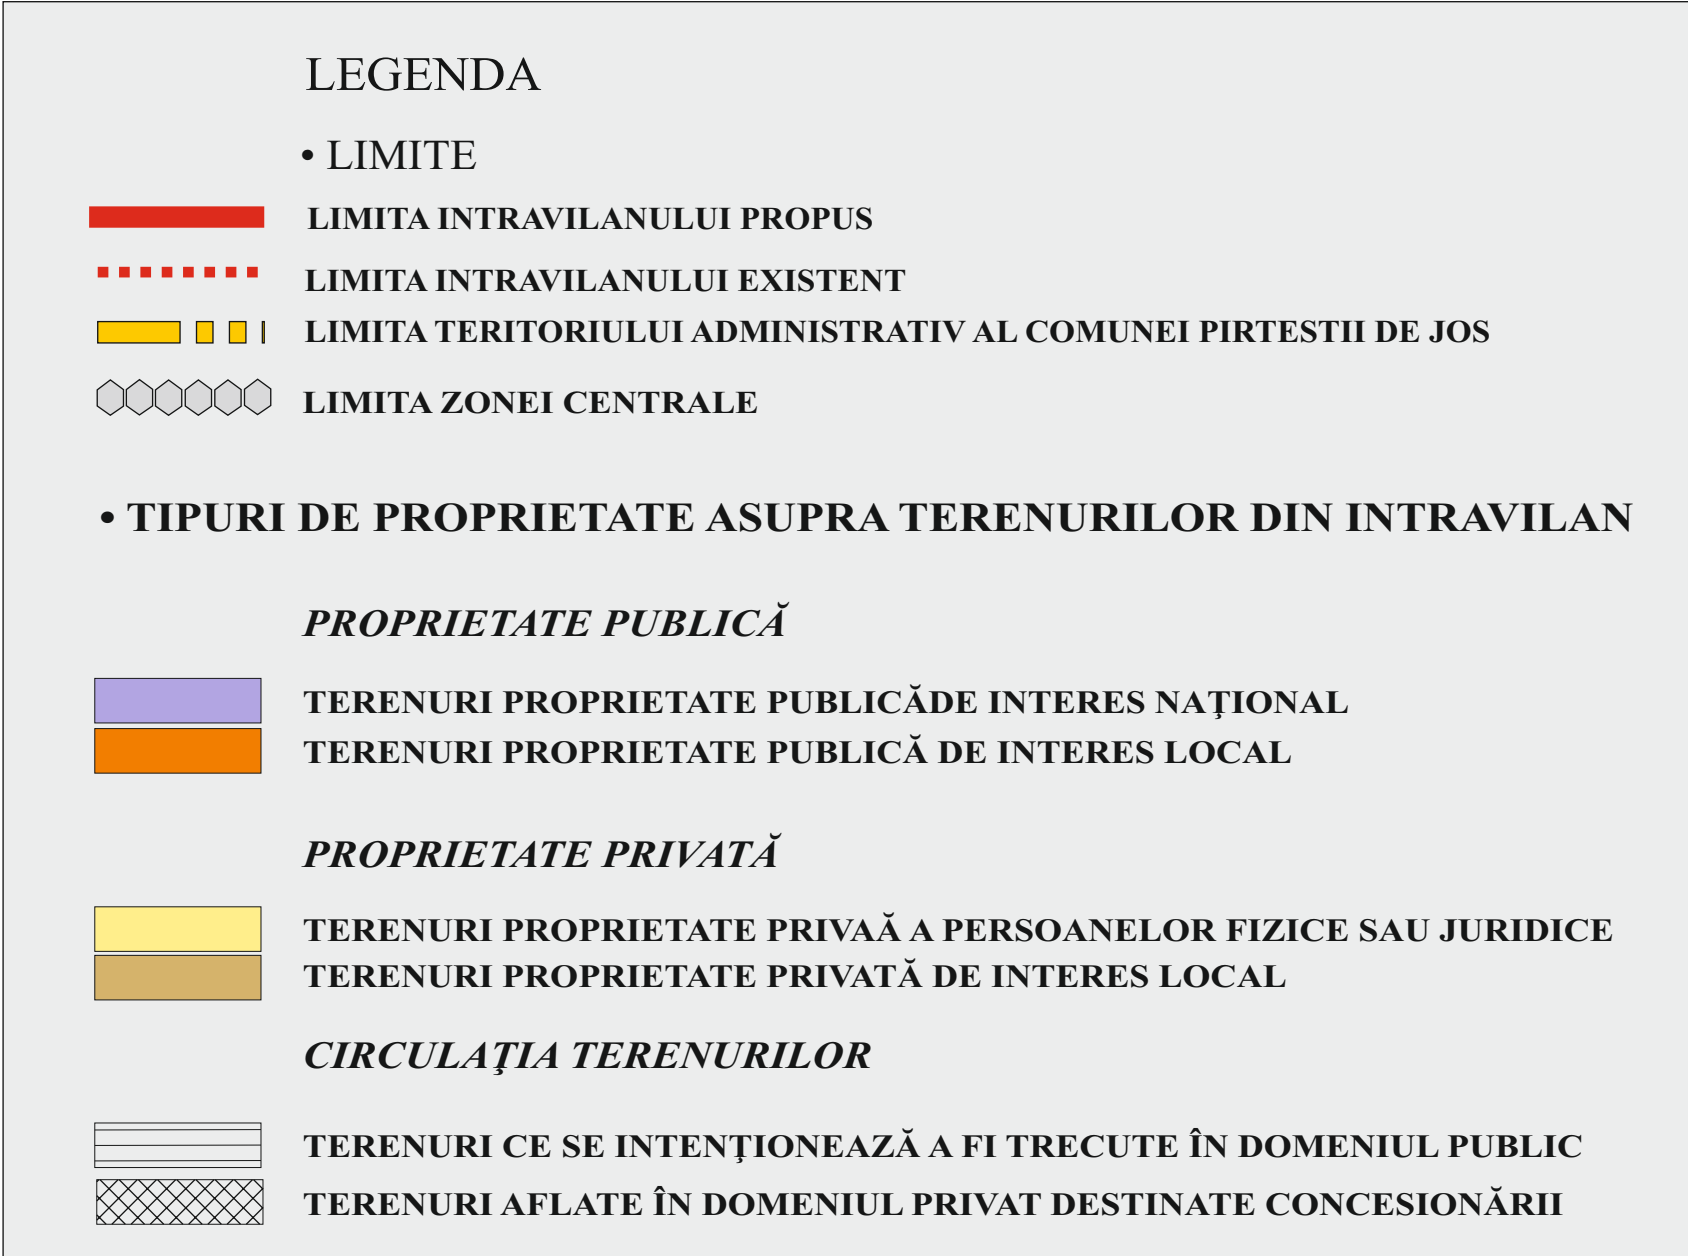

DOMENII	CATEGORII DE INTERES			DIMENSIUNI	
	NAȚIONAL	JUDEȚEAN	LOCAL	SUPRAFAȚĂ TEREN	LUNGIME
COMUNA PIRTESTII DE JOS. LOC. PIRTESTII DE JOS ȘI DELENI					
INSTIȚIUT PUBLICE ȘI SERVICII					
Biblioteca loc. Pirestii de Jos	-	-	X	200 mp	-
Construire sala de sport la Pirestii de Jos	-	X	X	500 mp	-
Baza de Agrement loc. Pirestii de Jos	-	-	X	500 mp	-
Servicii bancare și poștale toate localitățile	-	-	X	500 mp	-
Spatiu de joacă pentru copii, cabinet consiliere	-	-	-	1000 mp	-
Plata agro-alimentare loc. Pirestii de Jos, centru colectare produse agricole	-	-	X	1250 mp	-
Abator loc. Pirestii de Jos	-	-	X	500 mp	-
Atelier prelucrare lemn, lână, piele, lăpte	-	-	-	1500 mp	-
Service auto loc. Pirestii de Jos	-	-	X	300 mp	-
Școala generală cl. I-VIII, Grădinița loc. Deleni	-	-	X	1500 mp	-
CĂI DE COMUNICAȚIE					
Reabilitare drumuri județene DJ 178 A	-	X	-	-	72000 m
Reabilitare drum comunal DC 23 și altele	-	-	X	-	34000 m
Serzi noi în intervalul	-	-	-	-	15800 m
Spații de parcare	-	-	X	150 mp	-
INFRASTRUCTURA MAJORĂ					
Modernizare iluminat public, extindere rețele ex.	-	-	X	-	1000 m
Înfințare rețea de canalizare	-	-	X	-	3000 m
Înfințare rețea de alimentare cu gaz metan	-	-	X	-	10000 m
Extindere rețea de alimentare cu apă și racorduri direct la gospodării	-	-	-	-	17800 m
Înfințare stație de epurare	-	-	X	-	500 m
MEDIU					
Înfințare puncte de colectare selectivă a deeurilor menajere 5 - Pirestii de Jos, 2 - Deleni,	-	X	X	200 mp	-
Înfințare punct de colectare animale moarte la Pirestii de Jos	-	X	X	50 mp	-

Nr. crt.		Zona funcțională	Existență		Propus	
			ha	%	ha	%
2. Zona de protecție hidrografică PAREȘTEȘTI DE JOS						
2.1. Zona funcțională						
		Existență		Propus		
		ha	%	ha	%	
	1	Utilități și funcții de servicii/comerciale	126,35	81,18	140,51	82,74
	2	Industria și activități de servicii	0,90	0,58	0,90	0,52
	3	Transporturi	0,90	0,58	1,00	0,57
	4	Chi de comunicații și amenajări	22,63	14,54	22,63	13,12
	5	Zone spații verzi (trasee, parcuri)	2,81	1,81	2,81	1,65
	6	Gospodărie comunale, cimitire	1,50	0,96	1,50	0,88
	7	Zone unități tehnice - edilitare	0,50	0,32	0,50	0,29
	8	Alte zone	0,05	0,03	0,05	0,03
	9	TOTAL, teritoriu intravilan existent și propus	155,64	100,00	169,80	100,00

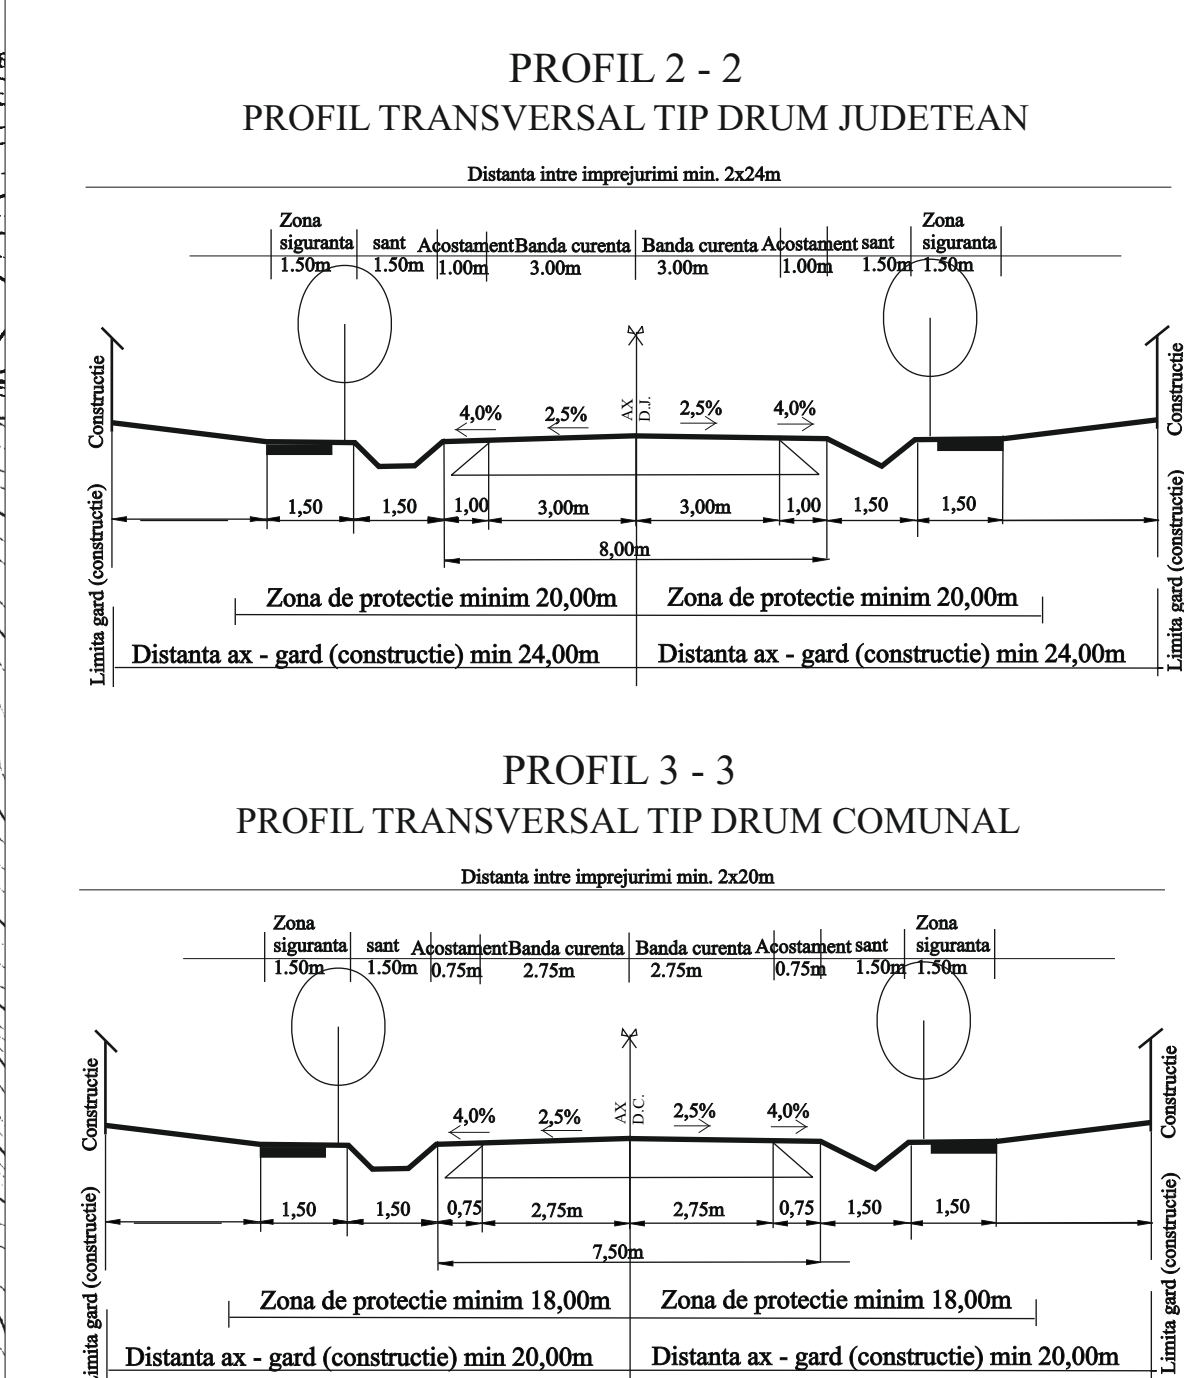

LEGENDA

LOCALITATEA PIRISTEI DE JOS

OBIECTIVE DE UTILITATE PUBLICĂ

1. PRIMĂRIE
2. POLITIE
3. DISPENSAR UMAN
4. MAGAZIN UNIVERSAL
5. ȘCOALA ăI LIV SI GRADINĂȚI
6. GRUP ȘCOLAR CORP B
7. CĂMIN CULTURAL
8. BISERICĂ ORTODOXĂ "SF. NICOLAE"
9. CIMITIR VECHI
10. CIMITIR NOU
11. CASA PAROHIALĂ
12. SALINĂ
13. STADION
14. STATIE CF PARTETII DE JOS
15. BISERICĂ ORTODOXĂ "SF. ILIE"

OBIECTIVE TEHNICO - EDILITARE PROPUSE

16. STATIE DE EPURARE PIRISTEI DE JOS

OBIECTIVE DE INDUSTRIE SI SERVICII

17. GATER

18. PLATFORMĂ DE GUNOI închisa în anul 2009 propusa spre ecologizare

OBIECTIVE DE UTILITATE PUBLICĂ PROPUSE

19. BIBLIOTECA
20. SALĂ DE SPORT
21. SPATIU DE JOACA PENTRU COPII
22. CABINET CONȘILIER COPII
23. CENTRU CONSULTANȚA AGRICOLĂ
24. PIATA AGROALIMENTARĂ
25. CENTRU CULTURĂ PROD. AGRICOLĂ
26. SERVICIU AUTO

LEGENDA LOCALITATEA DELENI

OBIECTIVE DE UTILITATE PUBLICĂ

1. CAMIN CULTURAL
2. MAGAZIN UNIVERSAL
3. DISPENSAR UMAN
4. ȘCOALA CL. I-III SI GRADINIȚĂ
5. BISERICA ORTODOXA "IZVORUL TAMADUIRII"
6. CIMITIR

7. PLATFORMĂ DE GUNOI inchisa in anul 2009 propusa spre ecologizare

OBIECTIVE DE UTILITATE PUBLICA PROPUSE

8. ȘCOALA GENERALA CL I-III
9. GRADINIȚA
10. SALA DE SPORT

