
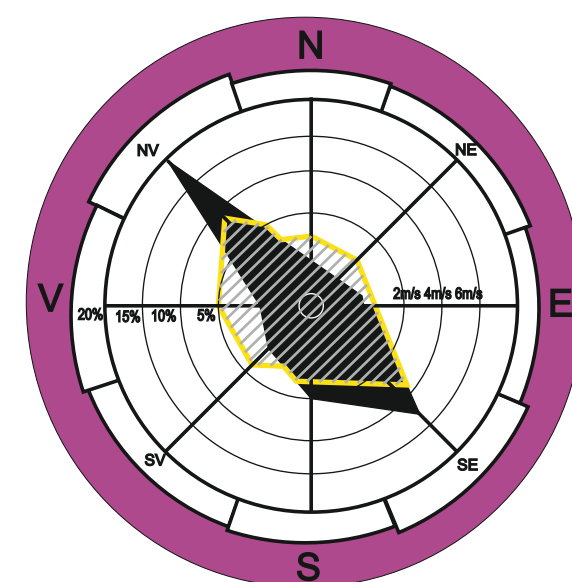


PLAN URBANISTIC GENERAL
COM. PIRTESTII DE JOS JUD. SUCEAVA

LOC. PIRTESTII DE JOS - UTR - uri

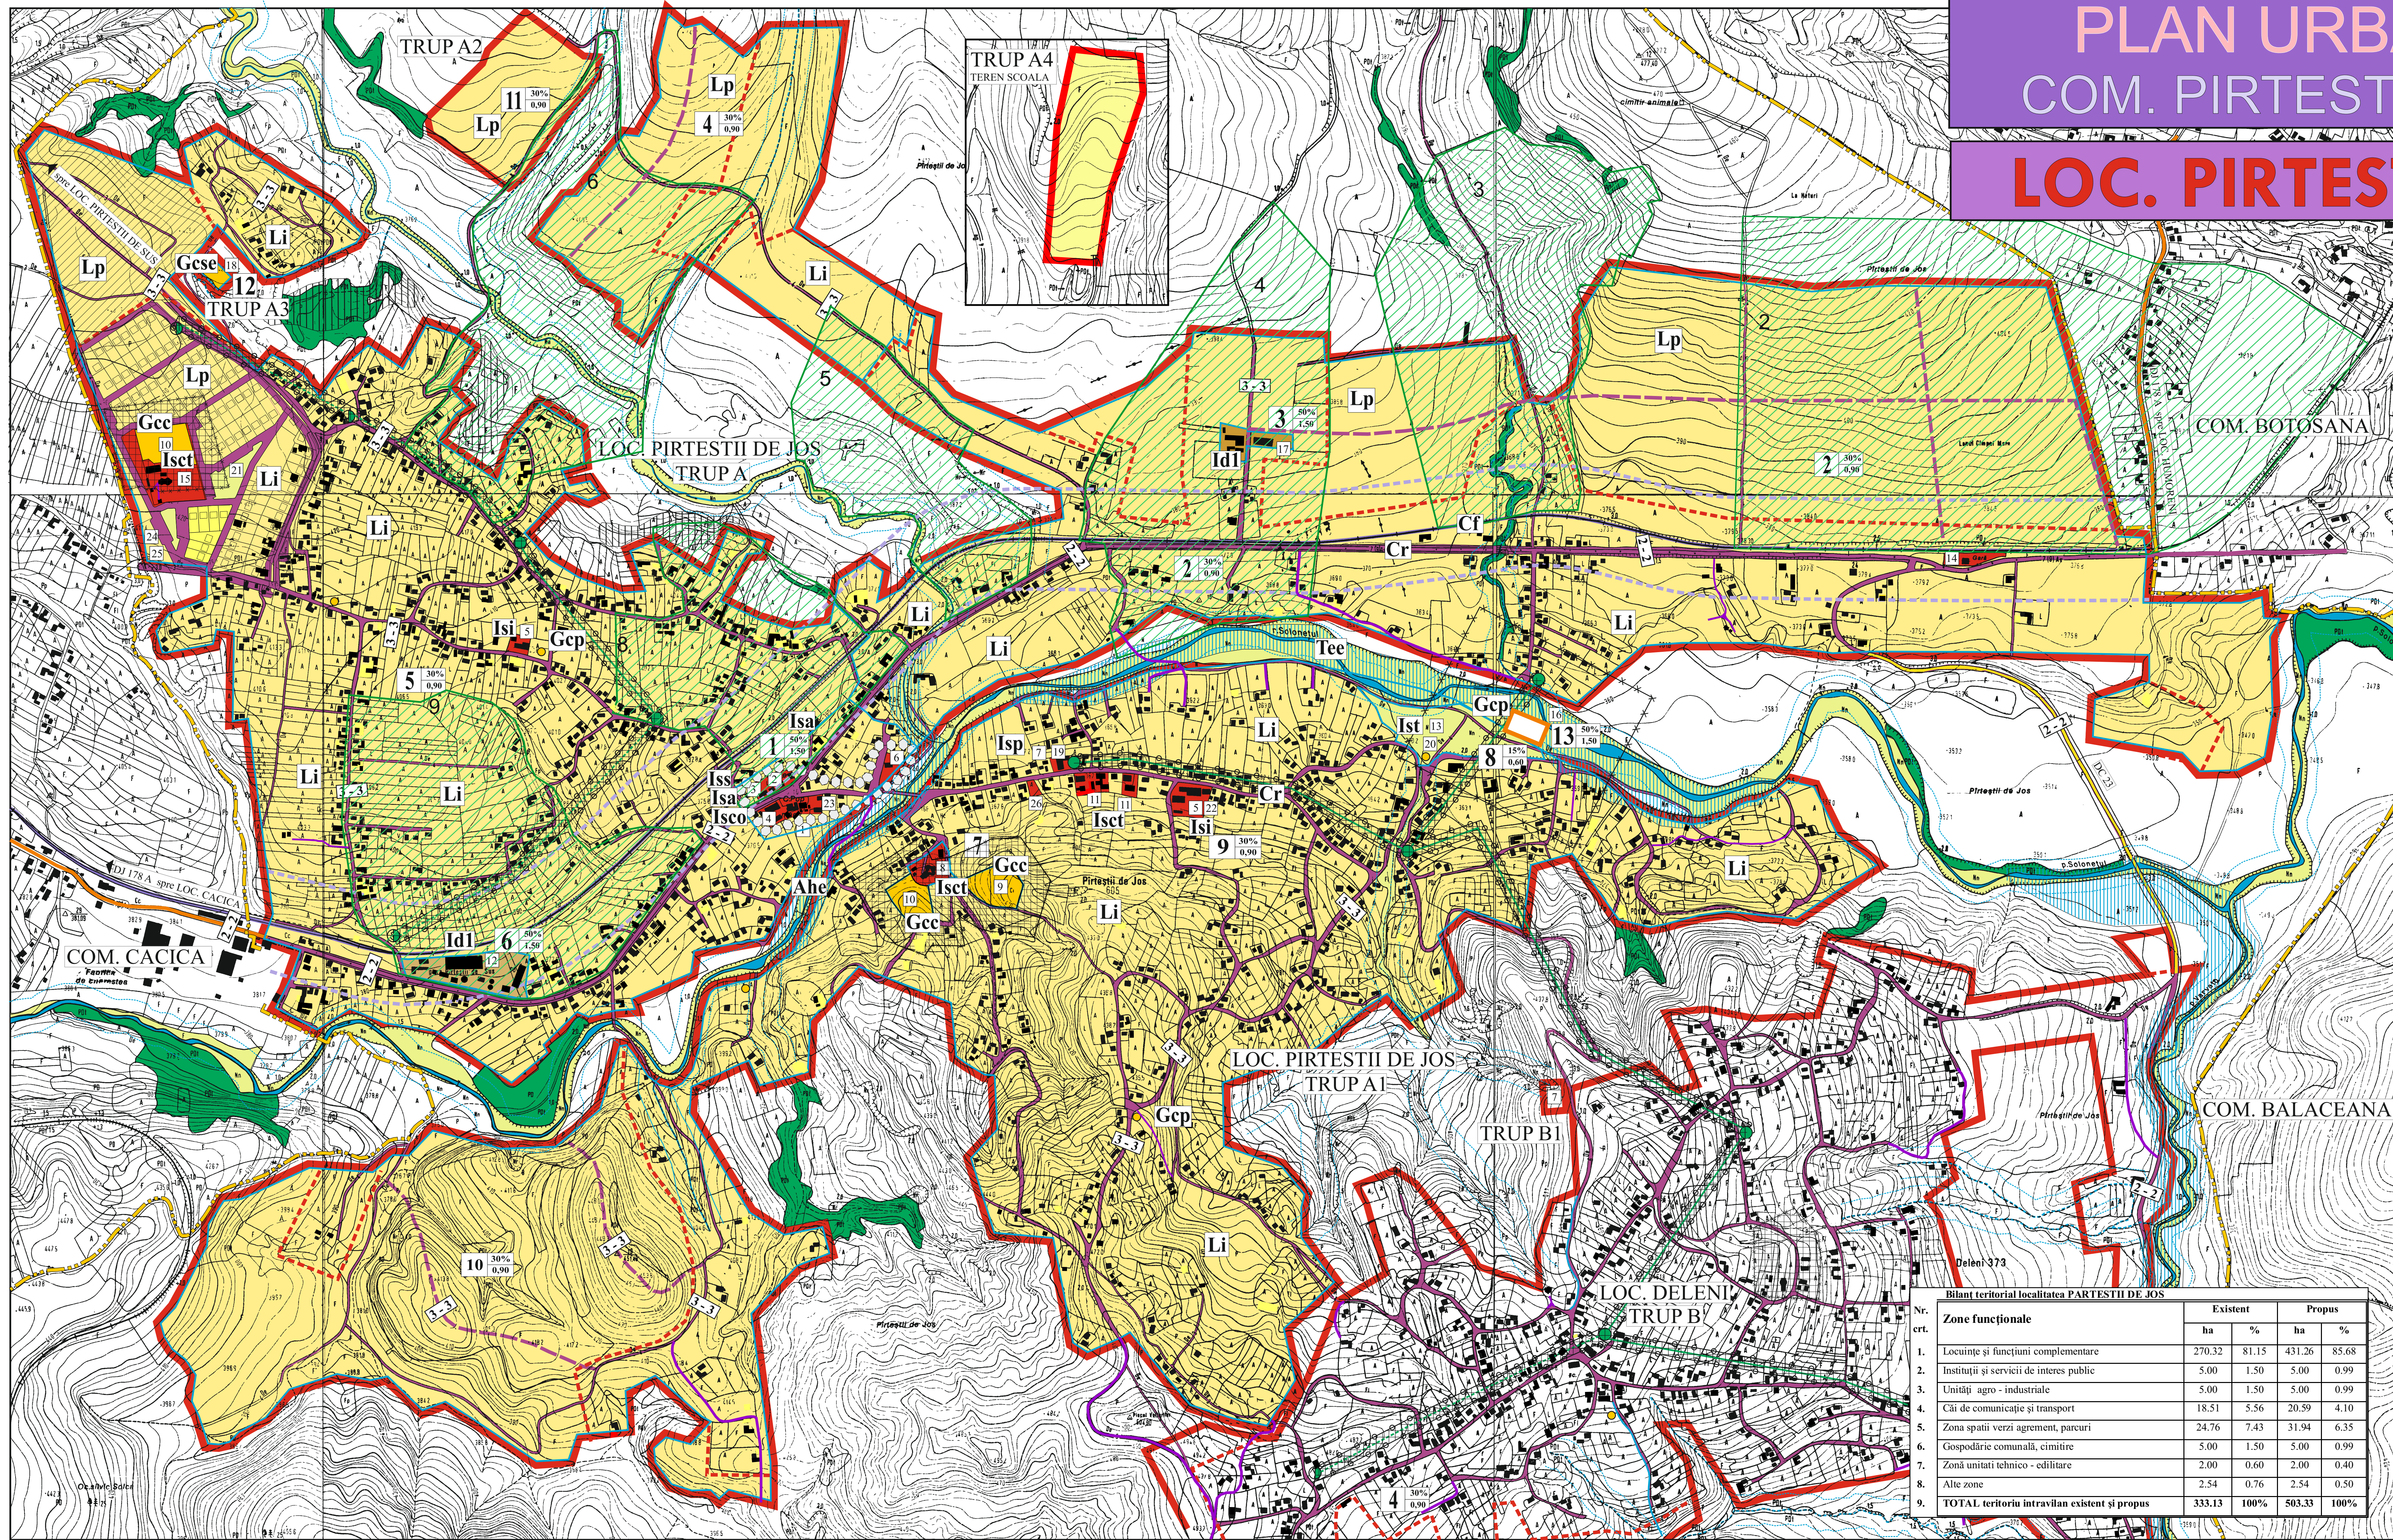

LEGENDA
LOCALITATEA PIRTESTII DE JOS

OBIECTIVE DE UTILITATE PUBLICĂ

1. PRIMĂRIE
2. POLITIE
3. DISPENSAR UMAN
4. MAGAZIN UNIVERSAL
5. ȘCOALĂ cl. I-IV SI GRADINIȚĂ
6. GRUP ȘCOLAR CORP B
7. CAMIN CULTURAL
8. BISERICĂ ORTODOXĂ "SF. NICOLAE"
9. CIMITIR VECHI
10. CIMITIR NOU
11. CASA PAROHIALA
12. SALINA
13. STADION
14. STATIE CF PARTESTII DE JOS
15. BISERICĂ ORTODOXĂ "SF. ILIE"

OBIECTIVE TEHNICO - EDILITARE PROPUSE
16. STATIE DE EPURARE PIRTESTII DE JOS

OBIECTIVE DE INDUSTRIE SI SERVICII
17. GATER


OBIECTIVE DE UTILITATE PUBLICA PROPUSE
18. PLATFORMĂ DE GUNOI inchisa in anul 2009 propusa spre ecologizare

19. BIBLIOTECA
20. SALA DE SPORT
21. SPATIU DE JOACA PENTRU COPII
22. CABINET CONSILIERE COPII
23. CENTRU CONSULTANTA AGRICOLA
24. PIATA AGROALIMENTARA
25. CENTRU COLECTARE PROD. AGRICOLE
26. SERVICE AUTO


- UTR - LOC. PIRTESTII DE JOS
UNITĂȚI TERITORIALE DE REFERINȚĂ

- UTR 1 - ZONA CENTRALĂ
UTR 2, 4, 5, 9, 10 - ZONA LOCUINȚE ȘI
FUNCTIUNI COMPLEMENTARE ȘI EXTINDERI
UTR 3, 6 - ZONA IND. ȘI DE SERVICII
UTR 7 - GOSP. COMUNALA - CIMITIRE
UTR 8 - ZONA DE AGREMENT
UTR 11 - TRUP LOCUINȚE
UTR 12 - PLATFORMĂ DE GUNOI inchisa in anul
2009 propusă spre ecologizare

PROFIL 2 - 2
PROFIL TRANSVERSAL TIP DRUM JUDEȚEAN

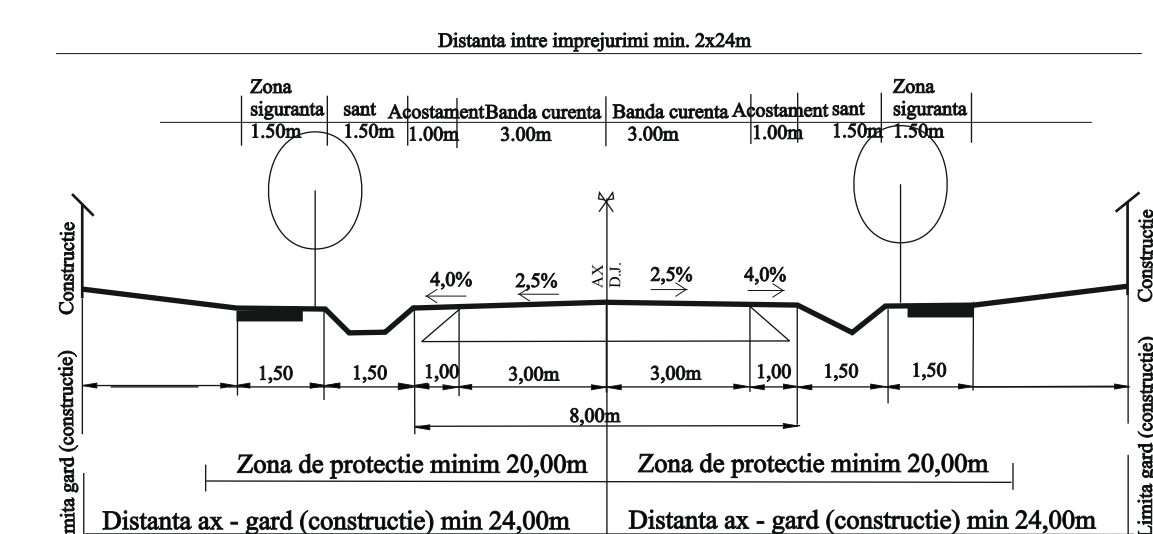

PROFIL 3 - 3
PROFIL TRANSVERSAL TIP DRUM COMUNAL

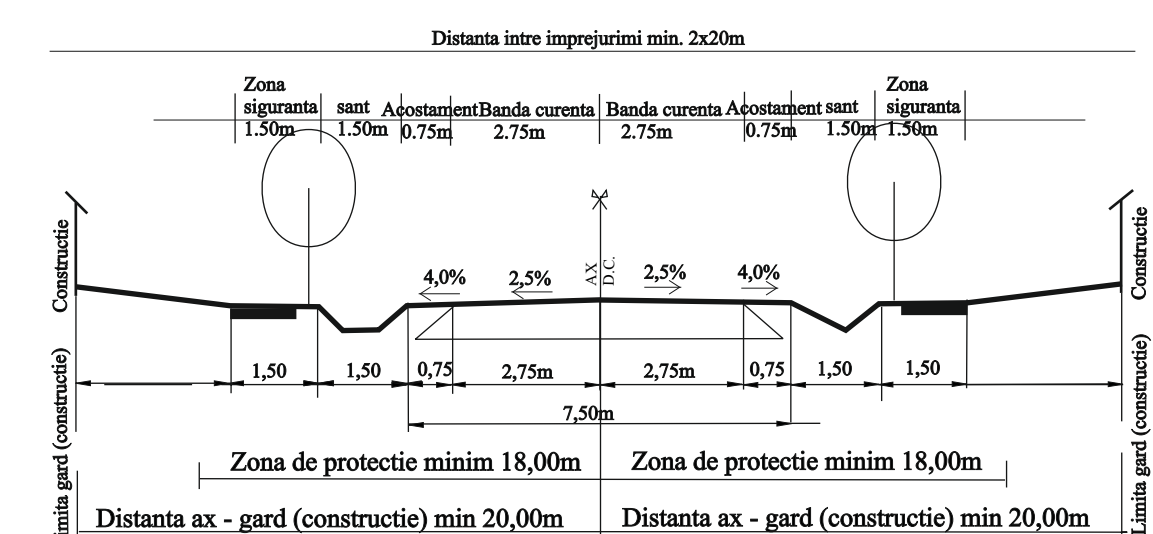

Bilanț teritorial localitatea PIRTESTII DE JOS					
Nr. crt.	Zone funcționale	Existent		Propus	
		ha	%	ha	%
1.	Locuințe și funcțiuni complementare	270.32	81.15	431.26	85.68
2.	Instituții și servicii de interes public	5.00	1.50	5.00	0.99
3.	Unități agro - industriale	5.00	1.50	5.00	0.99
4.	Căi de comunicație și transport	18.51	5.56	20.59	4.10
5.	Zona spații verzi agrement, parcuri	24.76	7.43	31.94	6.35
6.	Gospodărie comunala, cimitire	5.00	1.50	5.00	0.99
7.	Zona unități tehnico - edilitare	2.00	0.60	2.00	0.40
8.	Alte zone	2.54	0.76	2.54	0.50
9.	TOTAL teritoriu intravilan existent și propus	333.13	100%	503.33	100%

ȘEF PROIECT: ARH. ELENA DIMITRIU




PROIECTAT: ARH. ELENA DIMITRIU
DESINAT: ING. CILARU CRISTINA
VERIFICAT: ARH. GHEORGHE TANASIU

PLANUL URBANISTIC GENERAL
COMUNA PIRTESTII DE JOS
JUD. SUCEAVA

LOCALITATEA PIRTESTII DE JOS (UTR)
UNITĂȚI TERITORIALE DE REFERINȚĂ
REGLEMENTARI URBANISTICE - ZONIFICARE

PR. NR.
931/2008


FAZA
P.U.G.
6.1.1

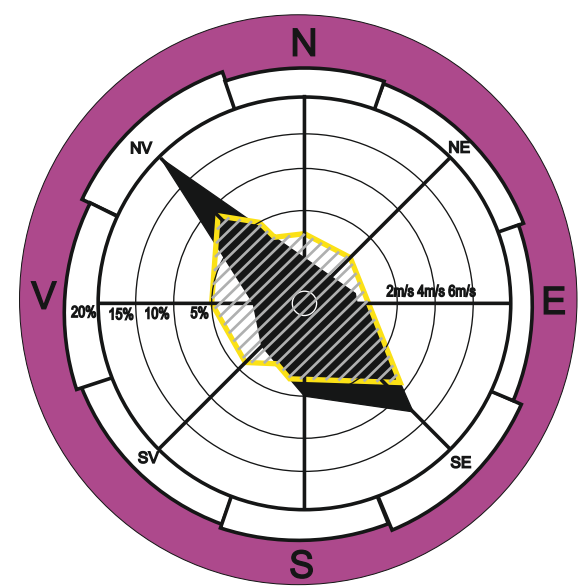

PLAN URBANISTIC GENERAL

COM. PIRTESTII DE JOS JUD. SUCEAVA



LOC. DELENI - UTR -uri

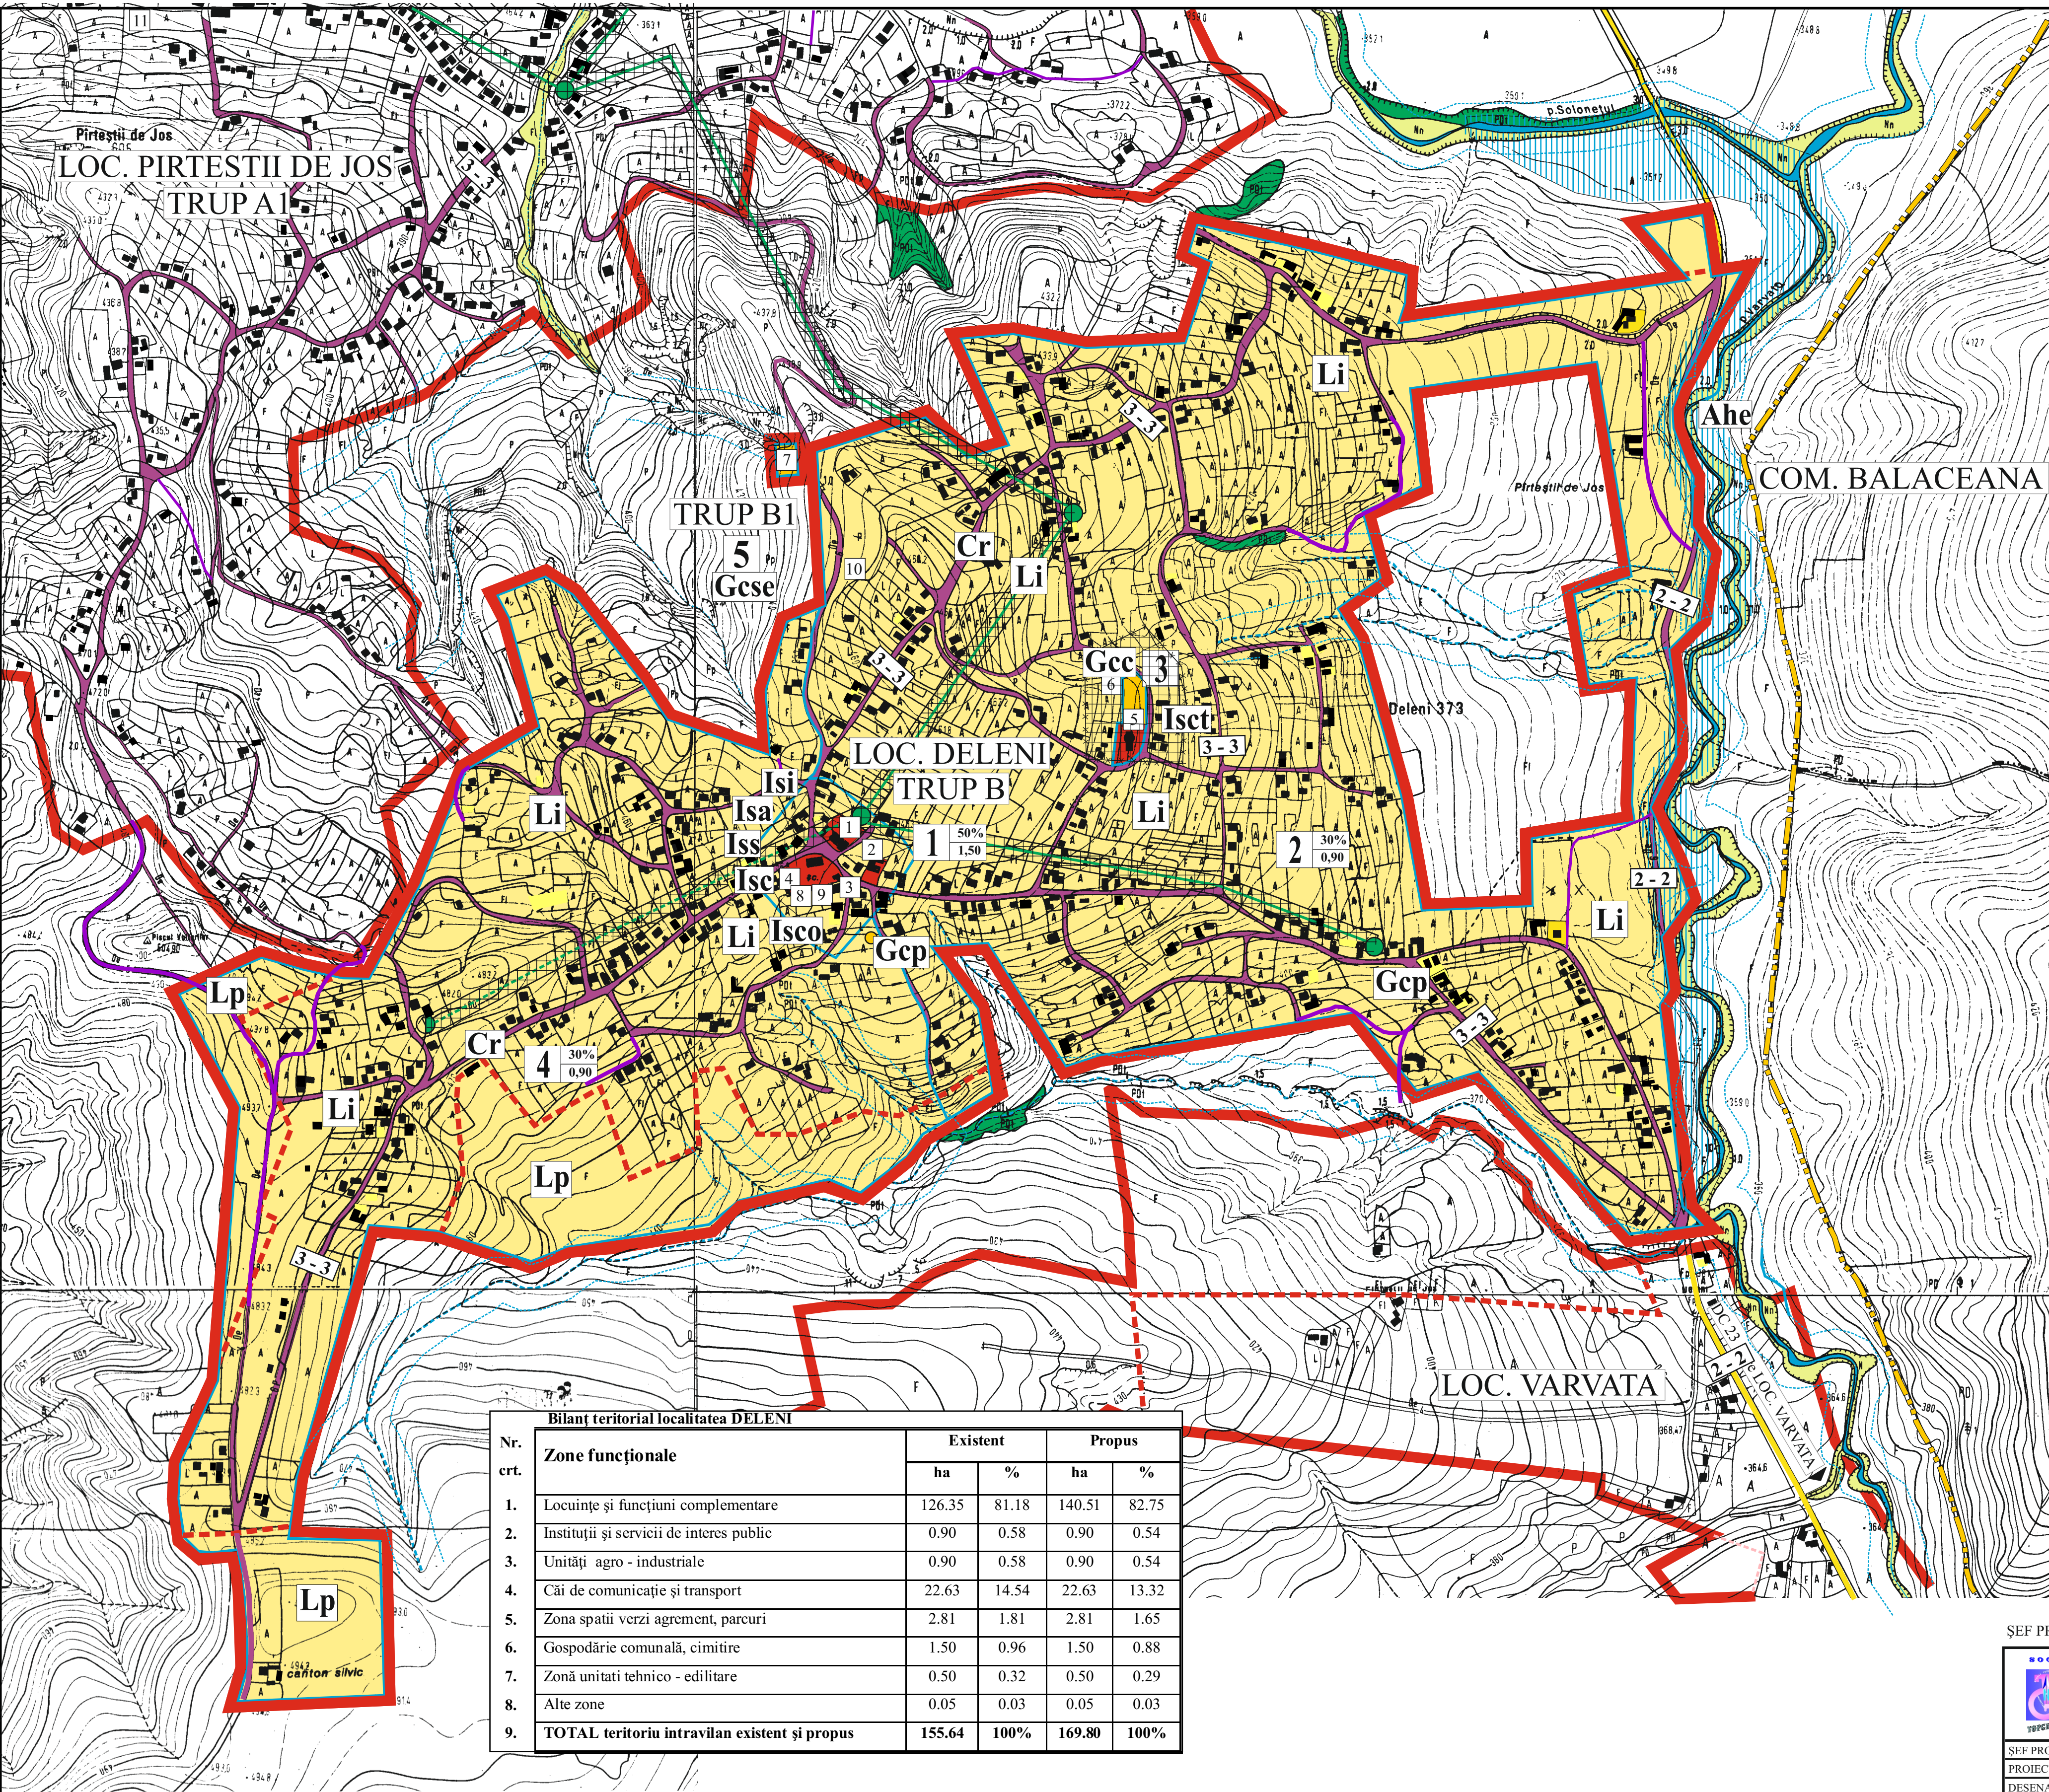

- UTR - LOC. DELENI
UNITĂȚI TERITORIALE DE REFERINȚĂ

UTR 1 - ZONA MIXTA
UTR 2, 4 - ZONA LOCUINȚE ȘI FUNCȚIUNI
COMPLEMENTARE ȘI EXTINDERI
UTR 3 - GOSP. COMUNALA - CIMITIRE
UTR 5 - PLATFORMĂ DE GUNOI inchisa in anul
2009, propusă spre ecologizare

- LEGENDA LOCALITATEA DELENI**
- OBIECTIVE DE UTILITATE PUBLICĂ**
1. CAMIN CULTURAL
 2. MAGAZIN UNIVERSAL
 3. DISPENSAR UMAN
 4. ȘCOALĂ cl. I-VIII ȘI GRADINIȚĂ
 5. BISERICĂ ORTODOXA "IZVORUL TAMADUIRII"
 6. CIMITIR
 7. PLATFORMĂ DE GUNOI inchisa in anul 2009 propusa spre ecologizare
- OBIECTIVE DE UTILITATE PUBLICA PROPUSE**
8. ȘCOALA GENERALA CL I-VIII
 9. GRADINITA
 10. SALA DE SPORT

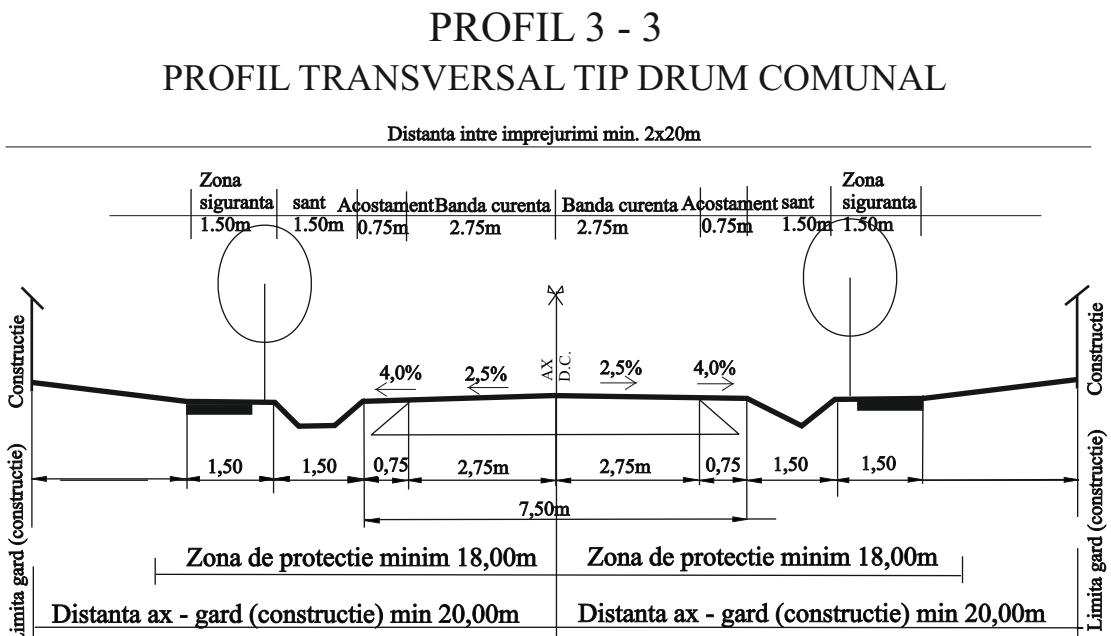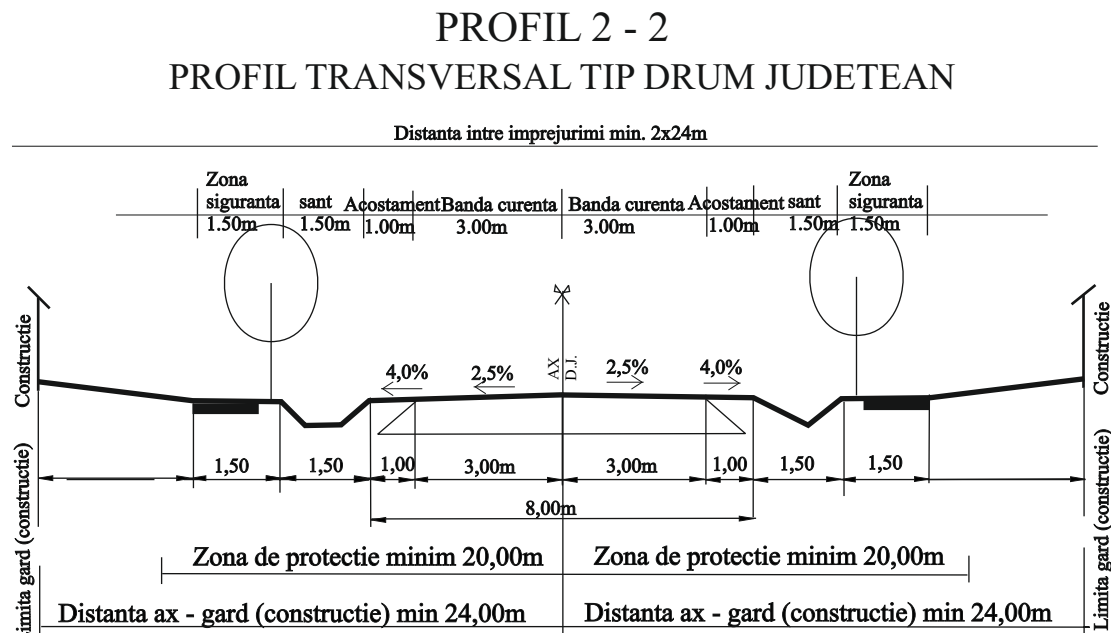

Bilanț teritorial localitatea DELENI					
Nr. crt.	Zone funcționale	Existent		Propus	
		ha	%	ha	%
1.	Locuințe și funcțiuni complementare	126.35	81.18	140.51	82.75
2.	Instituții și servicii de interes public	0.90	0.58	0.90	0.54
3.	Unități agro - industriale	0.90	0.58	0.90	0.54
4.	Căi de comunicație și transport	22.63	14.54	22.63	13.32
5.	Zona spații verzi agrement, parcuri	2.81	1.81	2.81	1.65
6.	Gospodărie comunala, cimitire	1.50	0.96	1.50	0.88
7.	Zonă unități tehnico - edilitare	0.50	0.32	0.50	0.29
8.	Alte zone	0.05	0.03	0.05	0.03
9.	TOTAL teritoriu intravilan existent și propus	155.64	100%	169.80	100%

SEF PROIECT: ARH. ELENA DIMITRIU				PLANUL URBANISTIC GENERAL COMUNA PIRTESTII DE JOS JUD. SUCEAVA		PR. NR. 03/2008
PROIECTAT	ARH. ELENA DIMITRIU	SCALA	1:500	LOCALITATEA DELENI (UTR) UNITĂȚI TERITORIALE DE REFERINȚĂ REGLEMENTARI URBANISTICE - ZONIFICARE		PAZA P.U.G.
DESEINAT	ING. CĂSĂRĂU CRISTINA	2008				
VERIFICAT	ARH. GHEORGHIȚĂ ANGELICA					